


Ansicht Beschriftungselement 1:20


8 x 10 = 80 x 2 = 160 Namen
 2 Elemente x 160 = 320 Namen
 : 15 Bestattungen / Jahr = 21 Jahre

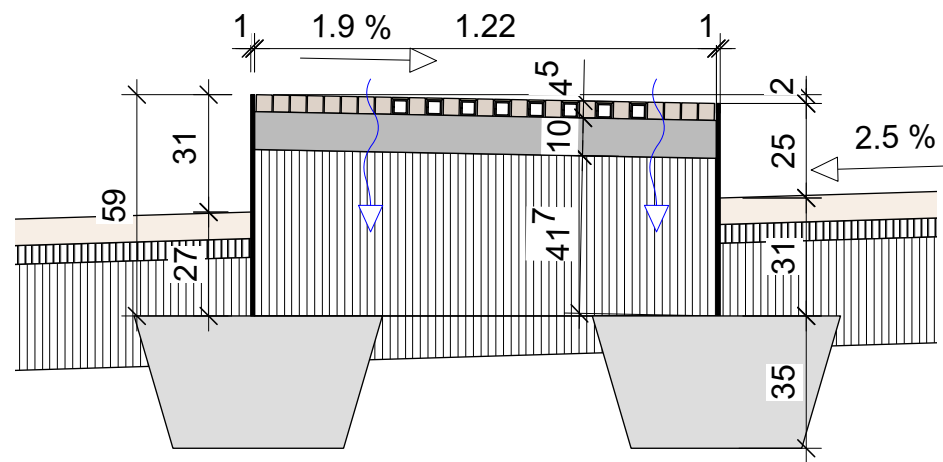


Schnitt Beschriftungselement 1:20

Konstruktion Beschriftungselement:

- Rahmen aus Stahlblech anthrazit duplexiert ca. DB 703
- Streifen Naturstein gesägt H: 40, B: 42 mm
Oberkante handbekantet, Längen frei, auf Beton geklebt
- Beschriftungsplättchen 180x42x5 mm geklebt
- Unterkonstruktion 4-Kant-Stahlrohr 40x40 mm, duplexiert
- Rundkornbeton mit Trasszement 10 cm wasserdurchlässig
- Kiessand

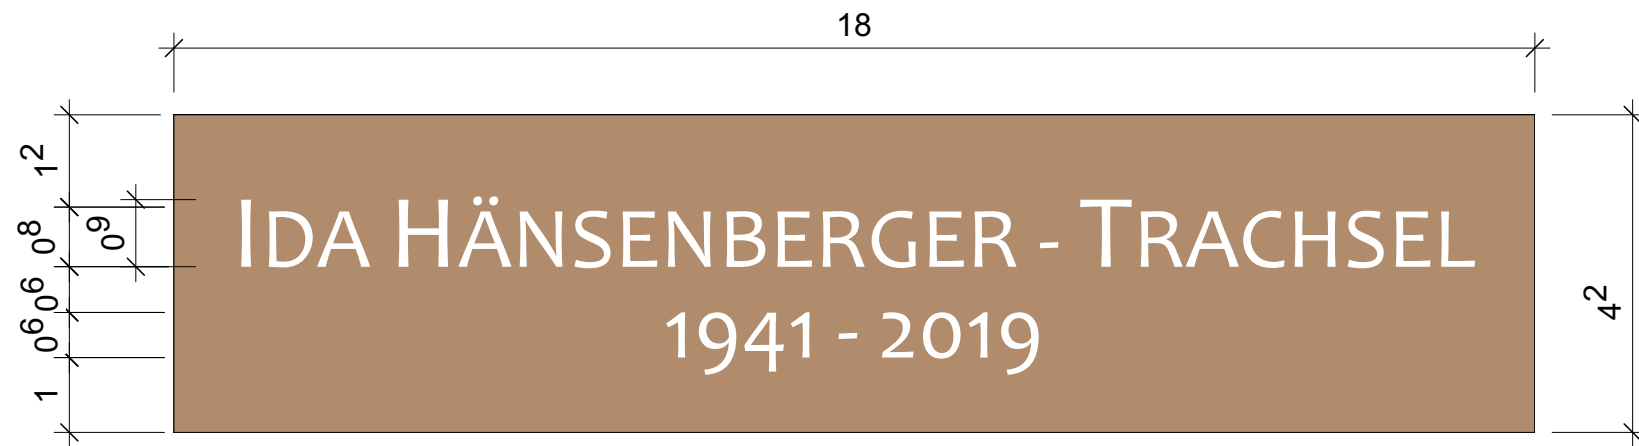


Detail Schriftplatte 1:1

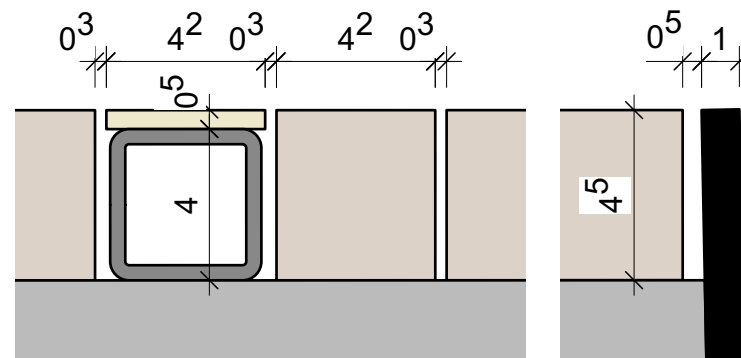

Schnitt Konstruktion 1:2



Schriftelement Gemeinschaftsgrab Erdbestattung

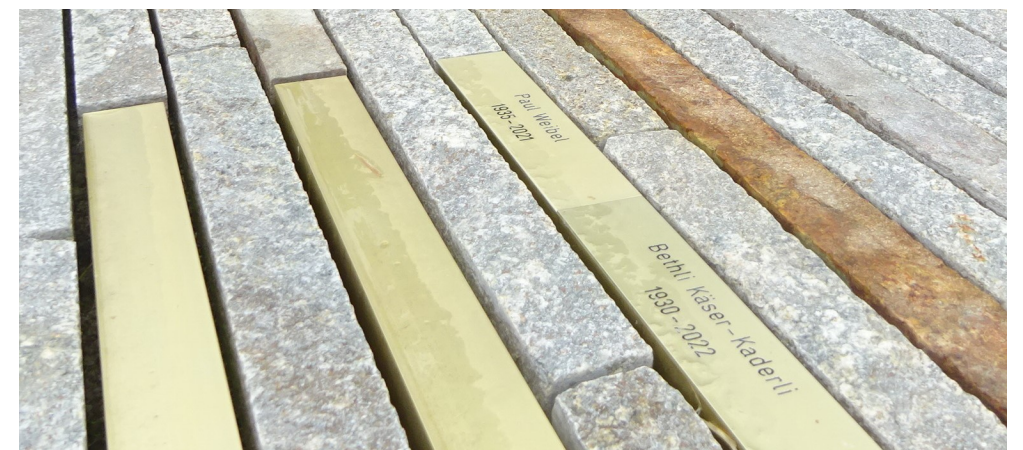

Schriftelemente

Beschriftungsplättchen:
 Alu eloxiert, Stärke 5 mm
 Oberfläche gold = Gravur silber, Farbe 25M

Naturstein: Quarzit Aostatal (Nord-IT)